


**Stockwerkbegründungsplan  
Obergeschoss**

±0.00= M.ü.M **1:100**  
Format : A3  
gez. : ra/rh  
Datum : 05.08.2022  
Datei : OG\_STWEG\_S2029.dwg

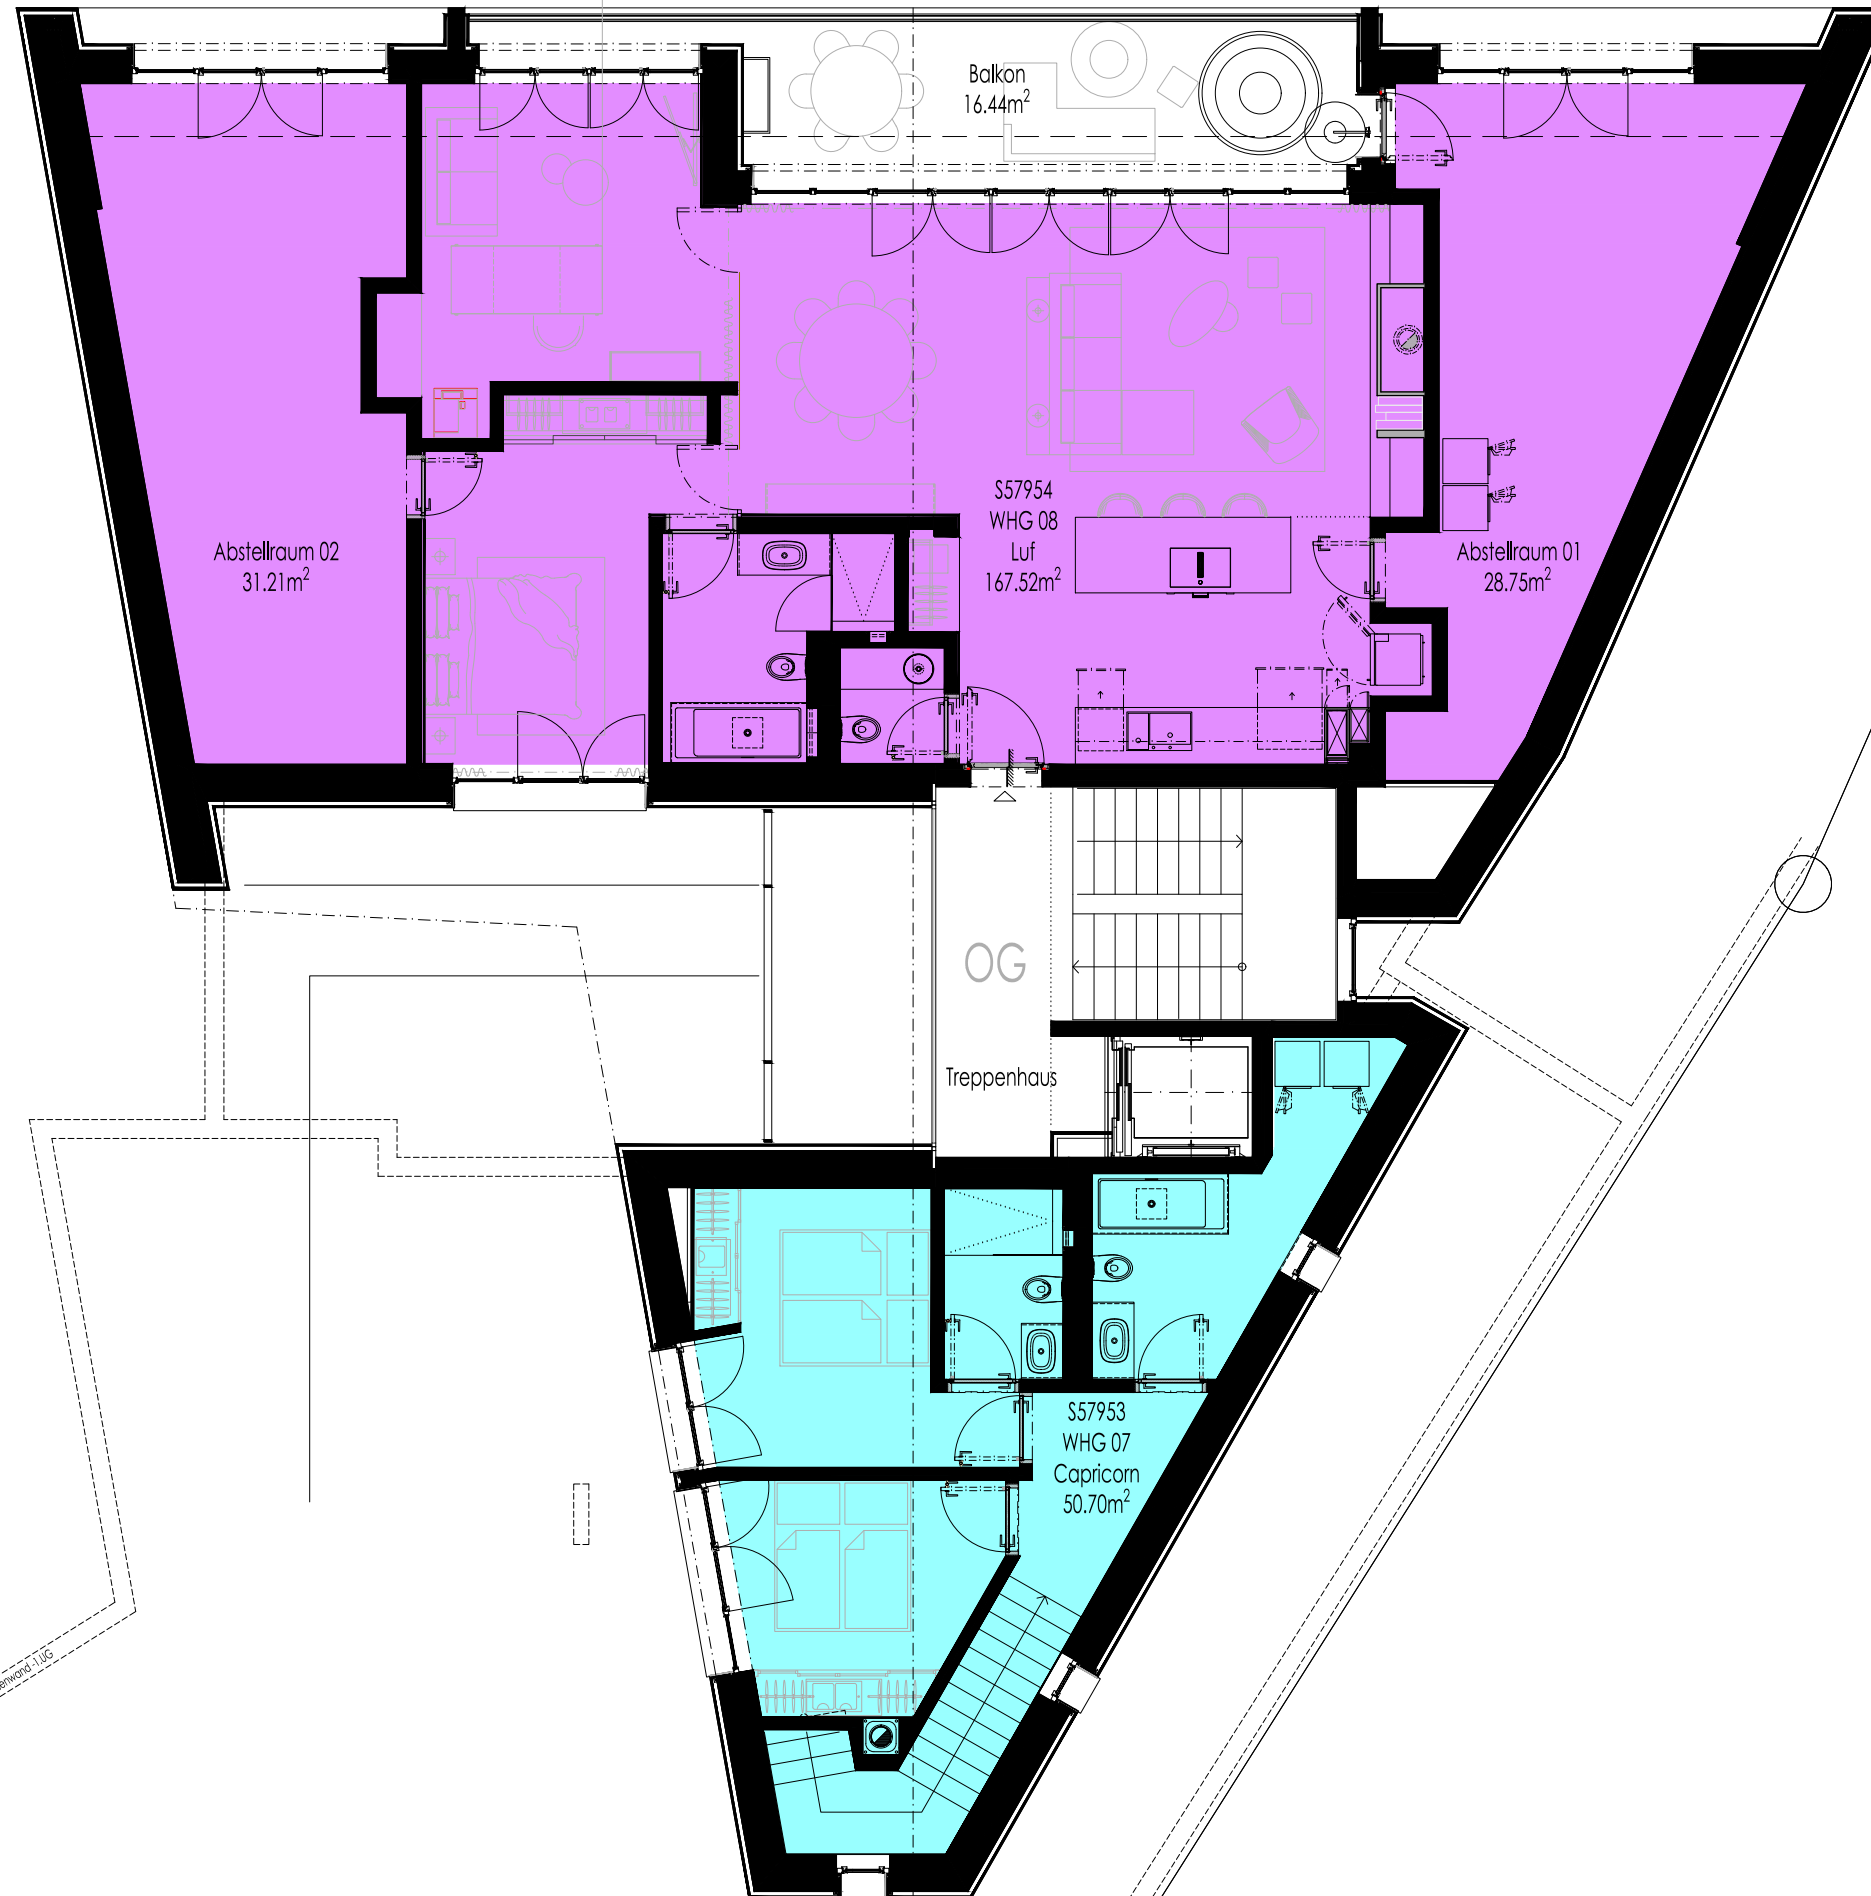

STWEG Nr. S57953 = WHG 07 Capricorn  
3 1/2 Zimmer-Wohnung

STWEG Nr. S57954 = WHG 08 Luf  
3 1/2 Zimmer-Wohnung  
Brutto Wohnfläche: 167.52m<sup>2</sup>

Brutto Wohnfläche = Fläche innerkant  
Aussenwände; inkl. Innenwände, exkl. Steigzonen

- STWEG Nr. S57945 = Farbe Nr. 41
- STWEG Nr. S57946 = Farbe Nr. 31
- STWEG Nr. S57948 = Farbe Nr. 61
- STWEG Nr. S57949 = Farbe Nr. 101
- STWEG Nr. S57951 = Farbe Nr. 141
- STWEG Nr. S57952 = Farbe Nr. 161
- STWEG Nr. S57953 = Farbe Nr. 131
- STWEG Nr. S57954 = Farbe Nr. 201
- STWEG Nr. S57947 = Farbe Nr. 21
- STWEG Nr. S57950 = Farbe Nr. 253